

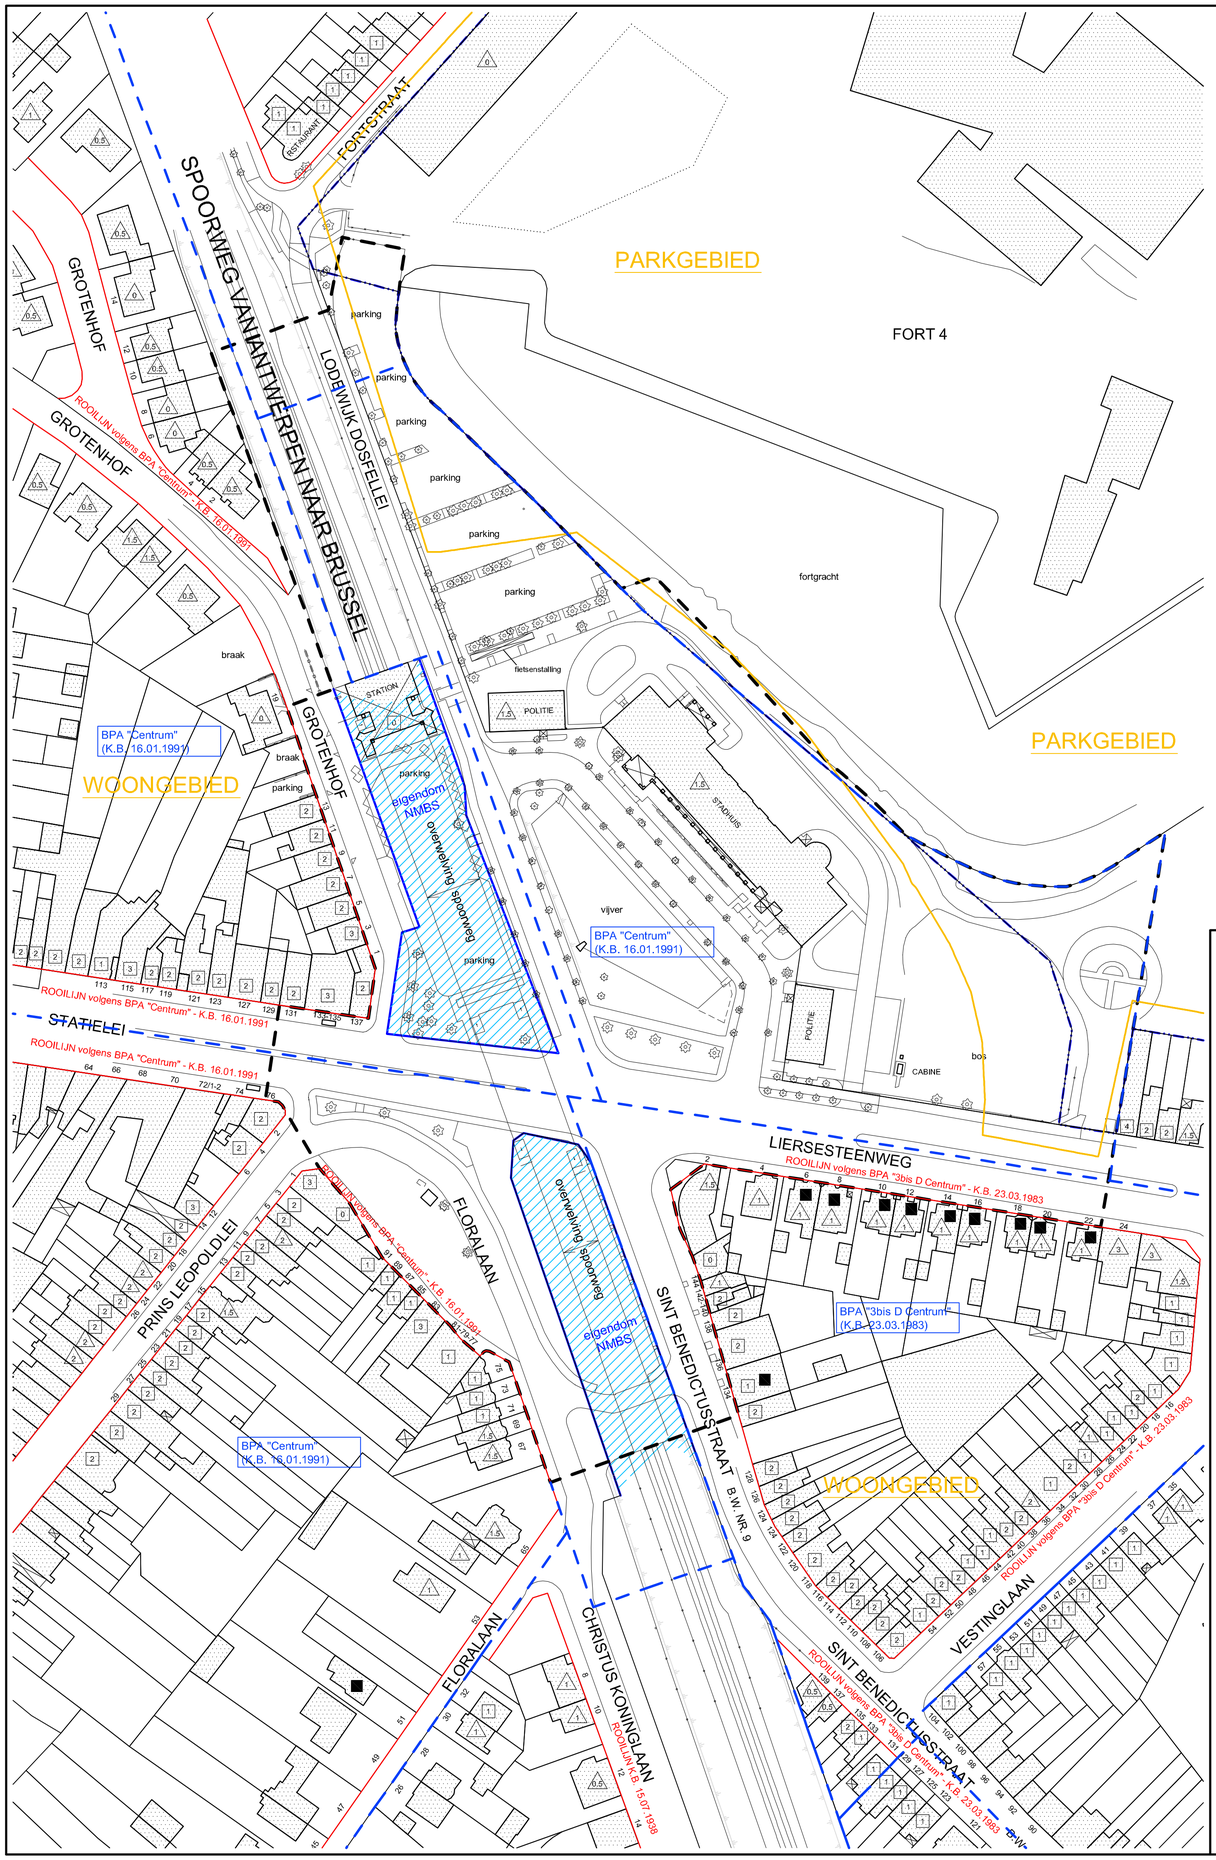


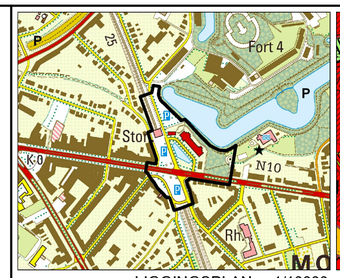

LIGGINGSPLAN 1/10000

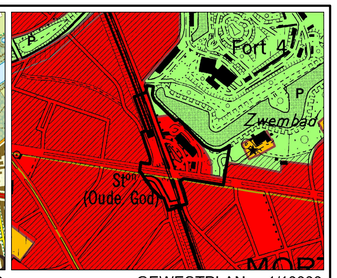

GEWESTPLAN 1/10000

LEGENDE BESTAANDE TOESTAND

- kadastrale perceelsgrens
- gebouw
- begrenzing RUP
- gegevens opmeting
- dakvorm + aantal verdiepingen
- 5 huisnummer
- eigendom NMBS
- beschermd monument
- waardevol gebouw

LEGENDE JURIDISCHE TOESTAND

- zonegrens gewestplan
- BOSGEBIED bestemming volgens gewestplan
- begrenzing bestaande BPA's
- BPA "xxxx" (MB xx.xx.xxxx) benaming bestaande BPA's (met datum goedkeuringsbesluit)
- rooilijnen (met datum goedkeuringsbesluit)

PLAN OPGEMAAKT OP BASIS VAN KADASTRALE GEGEVENS

Voorlopig vastgesteld door de gemeenteraad in zitting van .....
Bij bevel
De Secretaris, De Voorzitter van de gemeenteraad,

E. Prims W. Duré

Het college van burgemeester en schepenen bevestigt dat onderhavig plan op het gemeentehuis ter inzage van het publiek is geweest tijdens het openbaar onderzoek van ..... tot .....

Vanwege het college
De Secretaris, De Burgemeester,

E. Prims I. Pira

Definitief vastgesteld door de gemeenteraad in zitting van .....
Bij bevel
De Secretaris, De Voorzitter van de gemeenteraad,

E. Prims W. Duré

Gezien en goedgekeurd door de deputatie in zitting van .....
In opdracht:
De provinciegriffier De gouverneur-voorzitter

Danny Toelen Cathy Berx

PROVINCIE EN ARRONDISSEMENT ANTWERPEN

GEMEENTE MORTSEL

Gemeentelijk Ruimtelijk Uitvoeringsplan "Stadsplein"

Plan 1:
Bestaande en juridische toestand

OPGEMAAKT DOOR:
IGEAN dienstverlening
Doornaardstraat 60, 2160 Wommelgem
TEL: 03/350.08.11 Fax: 03/353.34.10
e-mail: ontwerp@igean.be
P. Geerts ruimtelijk planner
J. Van Hoydonck directeur-zaakvoerder

DOSSIER	MOR103
KLASSEMENT	MOR103-07-BSTA
SCHALEN	1/1000 - 1/10000

DATUM	BESCHRIJVING	GET.	NAG.
15.04.2005	Opmaken plan	JC	PG
24.05.2005	Aanvullingen	EV	PG
25.01.2006	Aanpassen plan aan opmerkingen gemeente dd. 13.12.2005	JC	PG
27.06.2007	Aanpassen plan aan opmerkingen gemeente dd. 02.02.2006 en 21.06.2007	JC	PG
08.08.2007	Aanpassingen door GSA Mortsel ingevolge college	PG	PG
05.08.2008	Aanpassingen aan opmerkingen plenaire vergadering d.d. 09.11.2007	RVG	PG
13.08.2008	Aangepast aan bespreking gemeente d.d. 07.08.2008	RVG	PG