



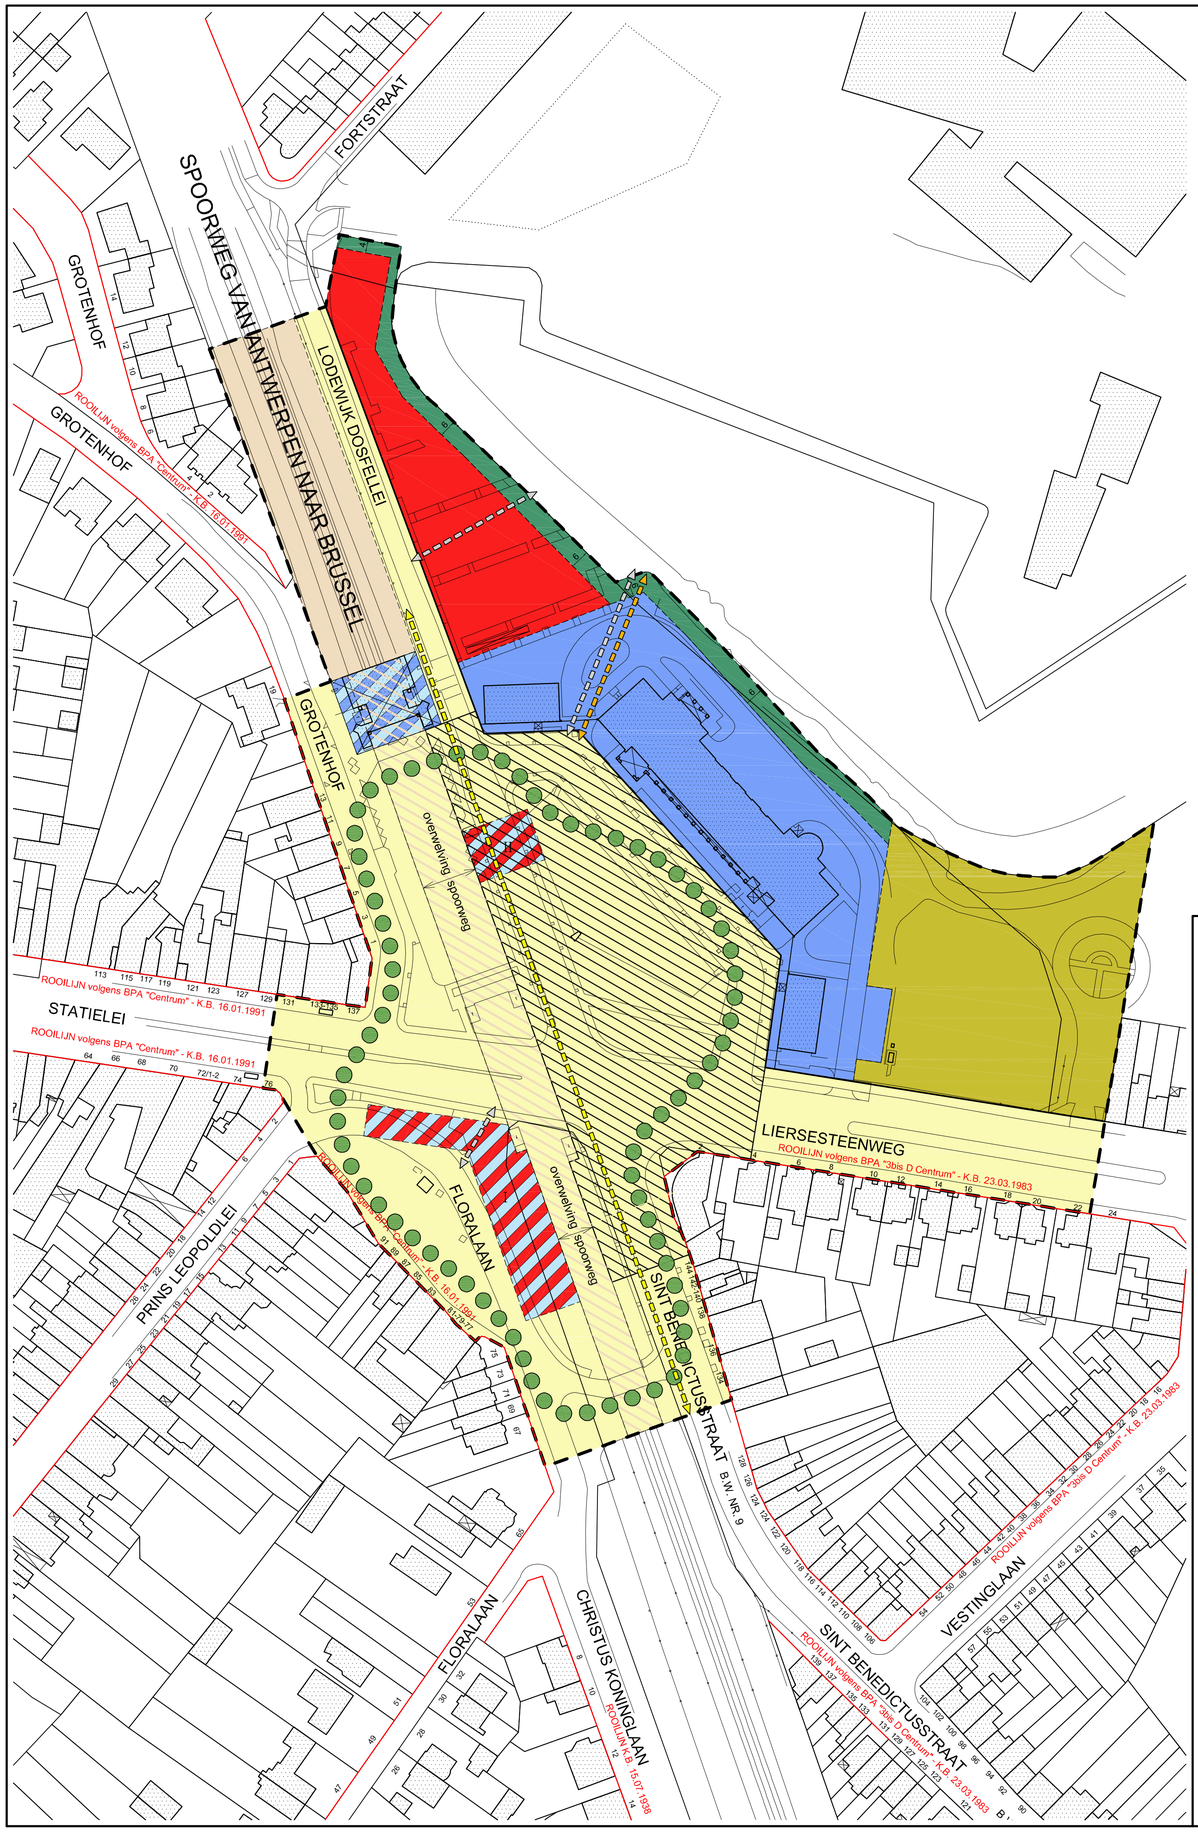

LIGGINGSPLAN 1/10000

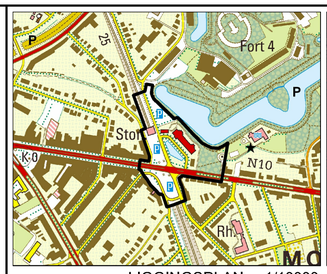

GEWESTPLAN 1/10000

LEGENDE BESTAANDE TOESTAND

- kadastrale perceelsgrens
- gebouw
- begrenzing RUP
- gegevens opmeting
- 5 huisnummer

LEGENDE JURIDISCHE TOESTAND

- rooilijnen (met datum goedkeuringsbesluit)

LEGENDE BESTEMMINGEN

- ontworpen rooilijn
- ART. 1: zone voor openbare wegenis
- ART. 2: zone voor spoorwegen
  - niet overwelfde zone
  - overwelfde zone
- ART. 3: zone voor gemeenschapsvoorzieningen & openbaar nut
- ART. 4: zone voor gemeenschapsvoorzienigen & openbaar nut, kleinhandel, kantoren en reca
- ART. 5: zone I en II voor wonen, kleinhandel & kantoren
- ART. 6: zone voor woonproject
- ART. 7: zone voor buffer
- ART. 8: parkzone
- ART. 9: zone voor ondergronds parkeren
- ART. 10: indicatieve aanduiding tracé fietstunnel
- ART. 11: indicatieve aanduiding brug voor voetgangers en fietsers
- ART. 12: indicatieve aanduiding te bewaren zichtrelaties
- ART. 13: dynamische contour

PLAN OPGEMAAKT OP BASIS VAN KADASTRALE GEGEVENS

Voorlopig vastgesteld door de gemeenteraad in zitting van .....
Bij bevel
De Secretaris, De Voorzitter van de gemeenteraad,

E. Prims W. Duré

Het college van burgemeester en schepenen bevestigt dat onderhavig plan op het gemeentehuis ter inzage van het publiek is geweest tijdens het openbaar onderzoek van ..... tot .....

Vanwege het college
De Secretaris, De Burgemeester,

E. Prims I. Pira

Definitief vastgesteld door de gemeenteraad in zitting van .....
Bij bevel
De Secretaris, De Voorzitter van de gemeenteraad,

E. Prims W. Duré

Gezien en goedgekeurd door de deputatie in zitting van .....
In opdracht:
De provinciegriffier De gouverneur-voorzitter

Danny Toelen Cathy Berx

PROVINCIE EN ARRONDISSEMENT ANTWERPEN

GEMEENTE MORTSEL

Gemeentelijk Ruimtelijk Uitvoeringsplan "Stadsplein"

Plan 2:
Grafisch plan

DOSSIER MOR103
KLASSEMENT MOR103-07-BSTE
SCHALEN 1/1000 - 1/10000

OPGEMAAKT DOOR:
IGEAN dienstverlening
Doornaardstraat 60, 2160 Wommelgem
TEL: 03/350.08.11 Fax: 03/353.34.10
e-mail: ontwerp@igean.be
P. Geerts, ruimtelijk planner
J. Van Hoydonck, directeur-zaakvoerder
dienstverlening

DATUM	BESCHRIJVING	GET.	NAG.
01.02.2006	Opmaken plan	JC	PG
13.03.2006	Aanpassen opmerkingen gemeente dd. 02.02.2006	JC	PG
27.06.2007	Aanpassen plan aan opmerkingen gemeente dd. 02.02.2006 en 21.06.2007	JC	PG
08.08.2007	Aanpassingen door GSA Mortsel ingevolge college	PG	PG
05.08.2008	Aanpassingen aan opmerkingen plenaire vergadering d.d. 09.11.2007	RVG	PG
13.08.2008	Aangepast aan bespreking gemeente d.d. 07.08.2008	RVG	PG